


VS側溝縦断用

S=1/20

300サイズ

断面図

側面図

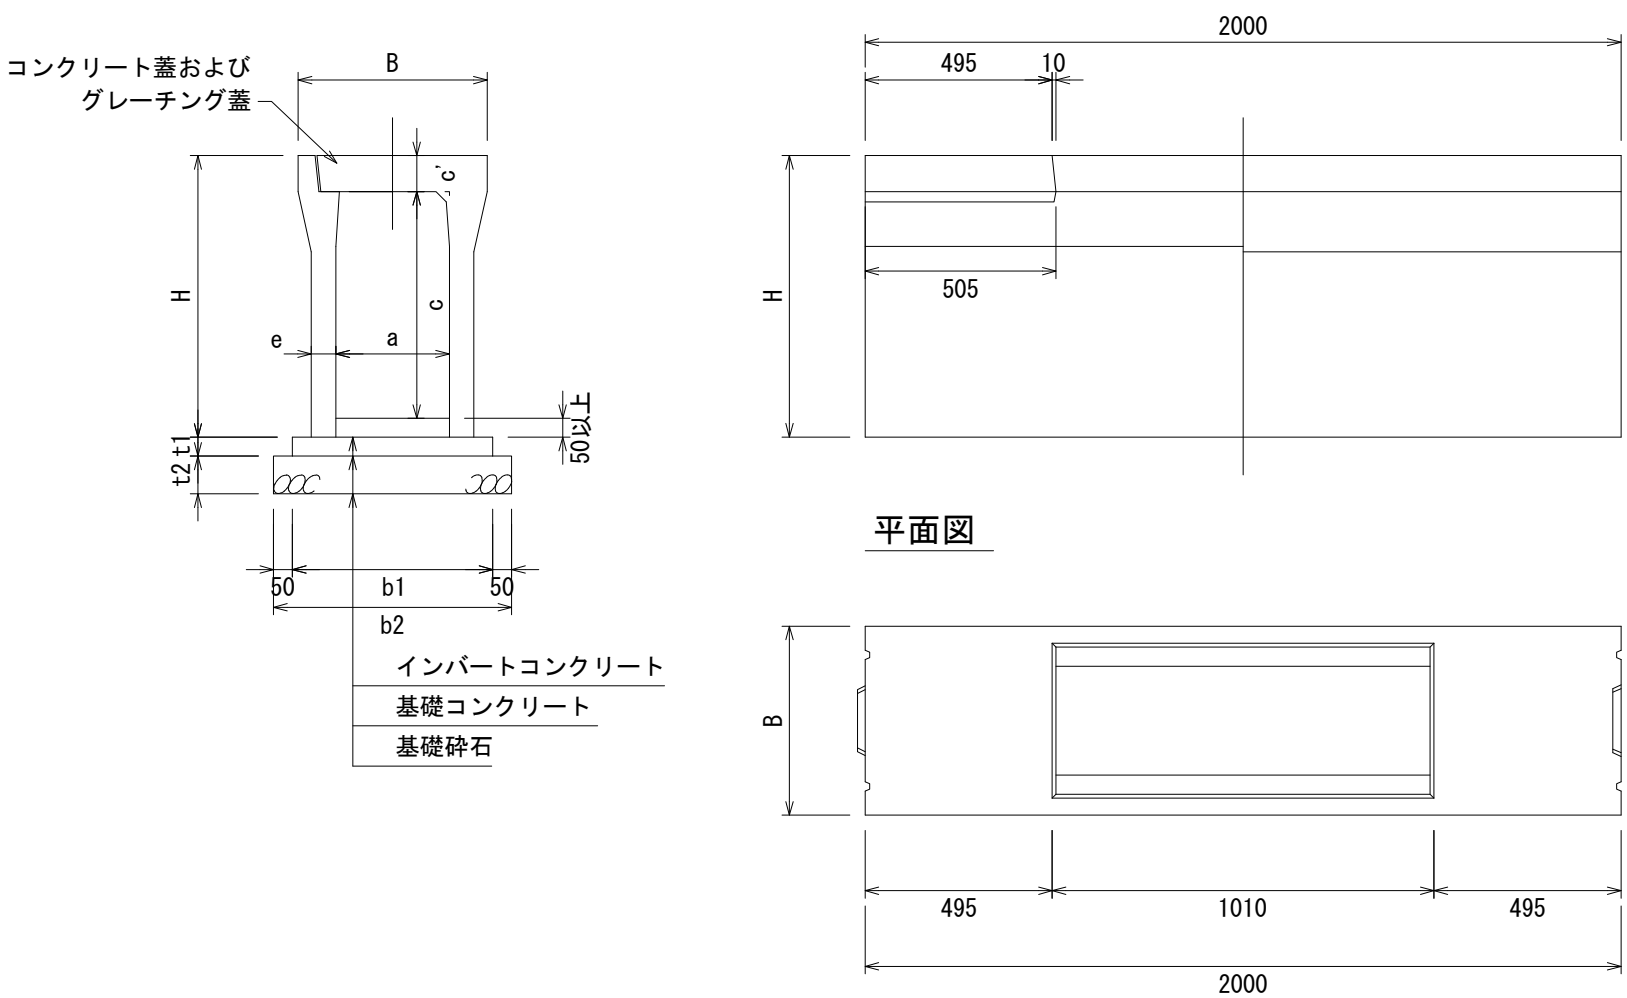

平面図

寸法表

適用	呼び名 (巾×梁)	寸法 (mm)					参考重量 (k g)
		B	H	a	c	c'	
	300×300	500	445	300	300	50	322
	300×400		545		400	55	399
	300×500		645		500	55	450
	300×600		745		600	65	558
	300×700		845		700	65	618
	300×800		945		800	75	754
	300×900	1145	1045	95	900	75	824
	300×1000		1145		1000	85	986
	300×1100		1245		1100	85	1065

- 活荷重は、一般車面のT-25とし道路と平行に載荷する
- 適用欄に印を付けたものが、本工事使用タイプである

断面寸法

寸法 (mm)			
t1	t2	b1	b2
50	100	500	600
		510	610
		510	610
		530	630
		530	630
		550	650
		550	650
		570	670



- 断面寸法はVS側溝での標準施工図による
- コンクリート強度
インポートコンクリート 18N/mm2
基礎コンクリート 18N/mm2
- 基礎碎石：再生クラッシュラン (RC40-0)

コンクリート蓋

S=1/20

車道用

歩道用

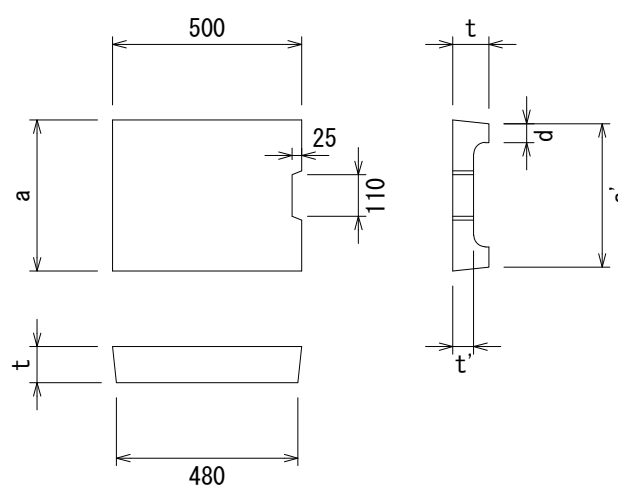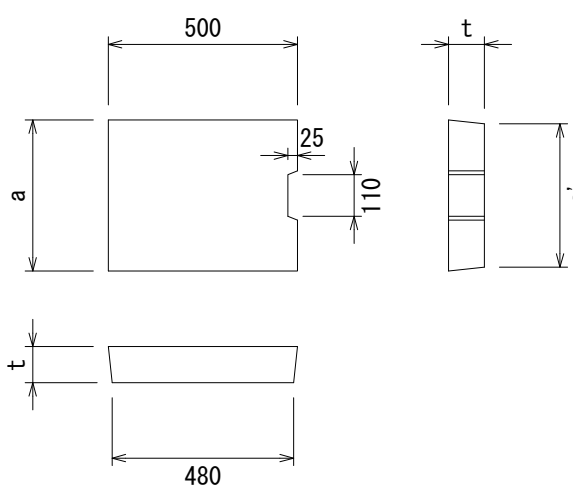

寸法表

	呼び名	寸法 (mm)					参考重量 (k g)
		a	a'	d	t	t'	
	300用	400	380	—	95	—	41

- 車道用はT-25
- 騒音防止対策として蓋底にゴムパッキン付

寸法表

	呼び名	寸法 (mm)					参考重量 (k g)
		a	a'	d	t	t'	
	300用	400	380	50	95	55	30



- 歩道用は輪荷重を受けない所に使用
- 騒音防止対策として蓋底にゴムパッキン付

VS側溝スリット蓋

S=1/20

車道用 L=1000

車道用 L=500

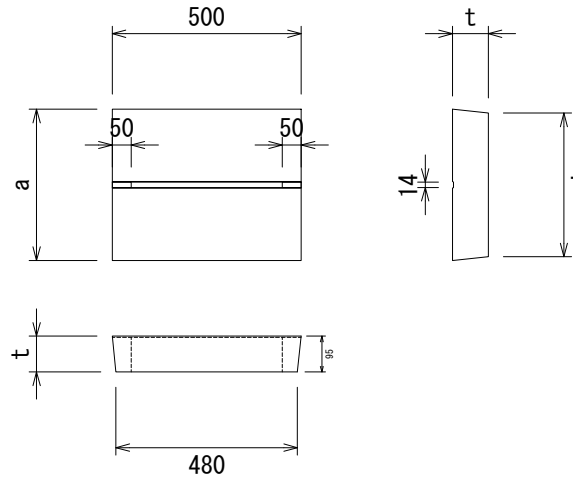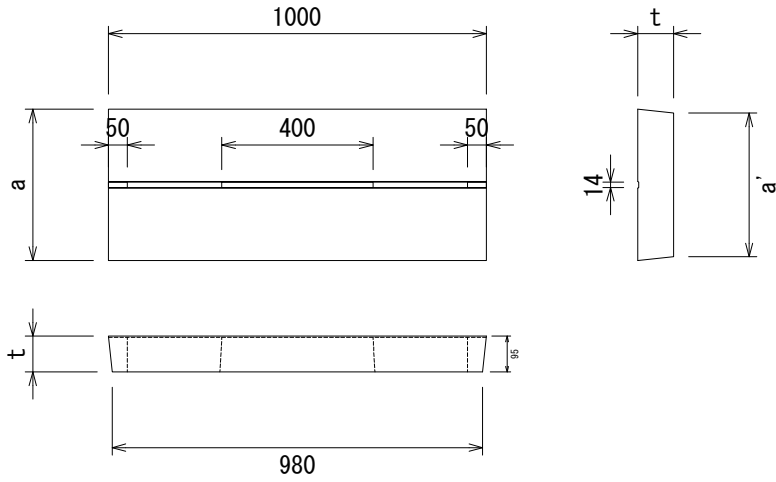

寸法表

	呼び名	寸法 (mm)			参考重量 (k g)
		a	a'	t	
	300用	400	380	95	85

- 車道用はT-25
- 騒音防止対策として蓋底にゴムパッキン付

寸法表

	呼び名	寸法 (mm)			参考重量 (k g)
		a	a'	t	
	300用	400	380	95	42


- 車道用はT-25
- 騒音防止対策として蓋底にゴムパッキン付

ダクトイル鋳鉄製蓋

S=1/20

※東海用

T-25

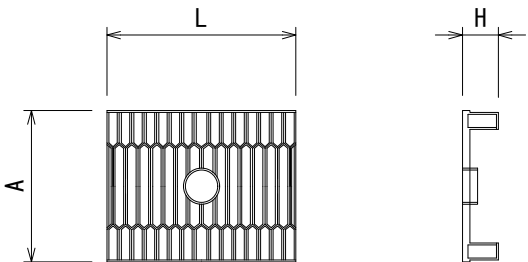

寸法表

	呼び名	寸法 (mm)			参考重量 (k g)
		A	H	L	
	300用	400	95	497	20.9



グレーチング蓋

S=1/20

※東海用

T-25

T-2

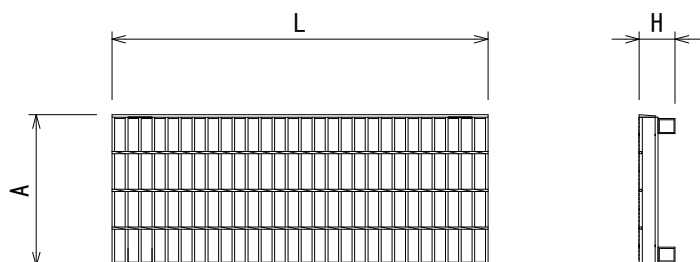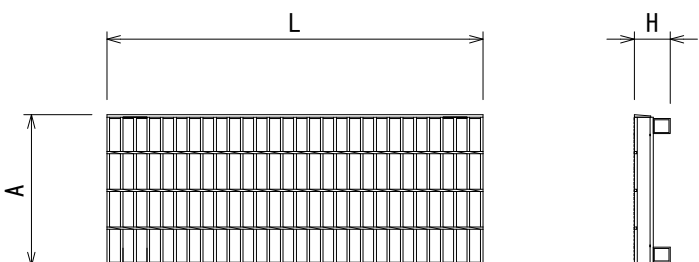

寸法表

	呼び名	寸法 (mm)				参考重量 (k g)	
		A	H	L	L		
	300用	400	95	995	495	35.7	18.2

- 標準タイプ以外にも細目タイプ、すべり止めタイプあり

寸法表

	呼び名	寸法 (mm)				参考重量 (k g)	
		A	H	L	L		
	300用	400	95	995	495	24.8	12.5

- 標準タイプ以外にも細目タイプ、すべり止めタイプあり



グレーチング蓋

S=1/20

※近畿用

T-25

T-6

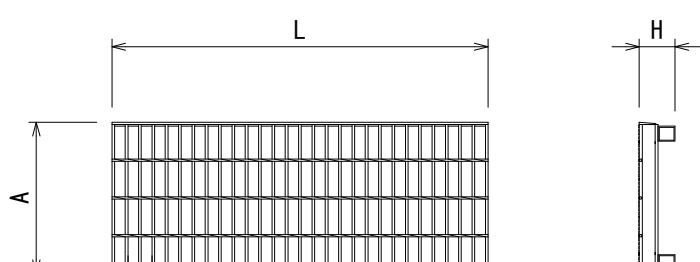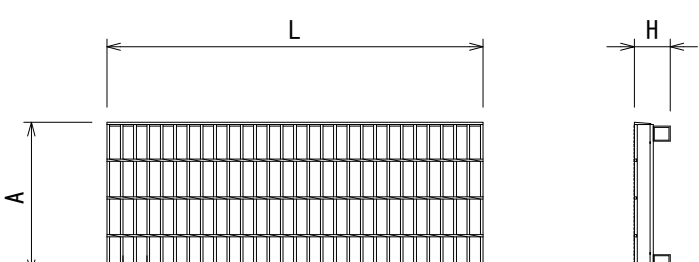

寸法表

	呼び名	寸法 (mm)				参考重量 (k g)	
		A	H	L	L		
	300用	400	95	995	501	35.7	17.8

- 標準タイプ以外にも細目タイプ、すべり止めタイプあり

寸法表

	呼び名	寸法 (mm)				参考重量 (k g)	
		A	H	L	L		
	300用	400	95	995	485	28.1	13.7

- 標準タイプ以外にも細目タイプ、すべり止めタイプあり

図面名称	VS側溝縦断用300一覧	
縮 尺	A1 1/20	2025. 05版